


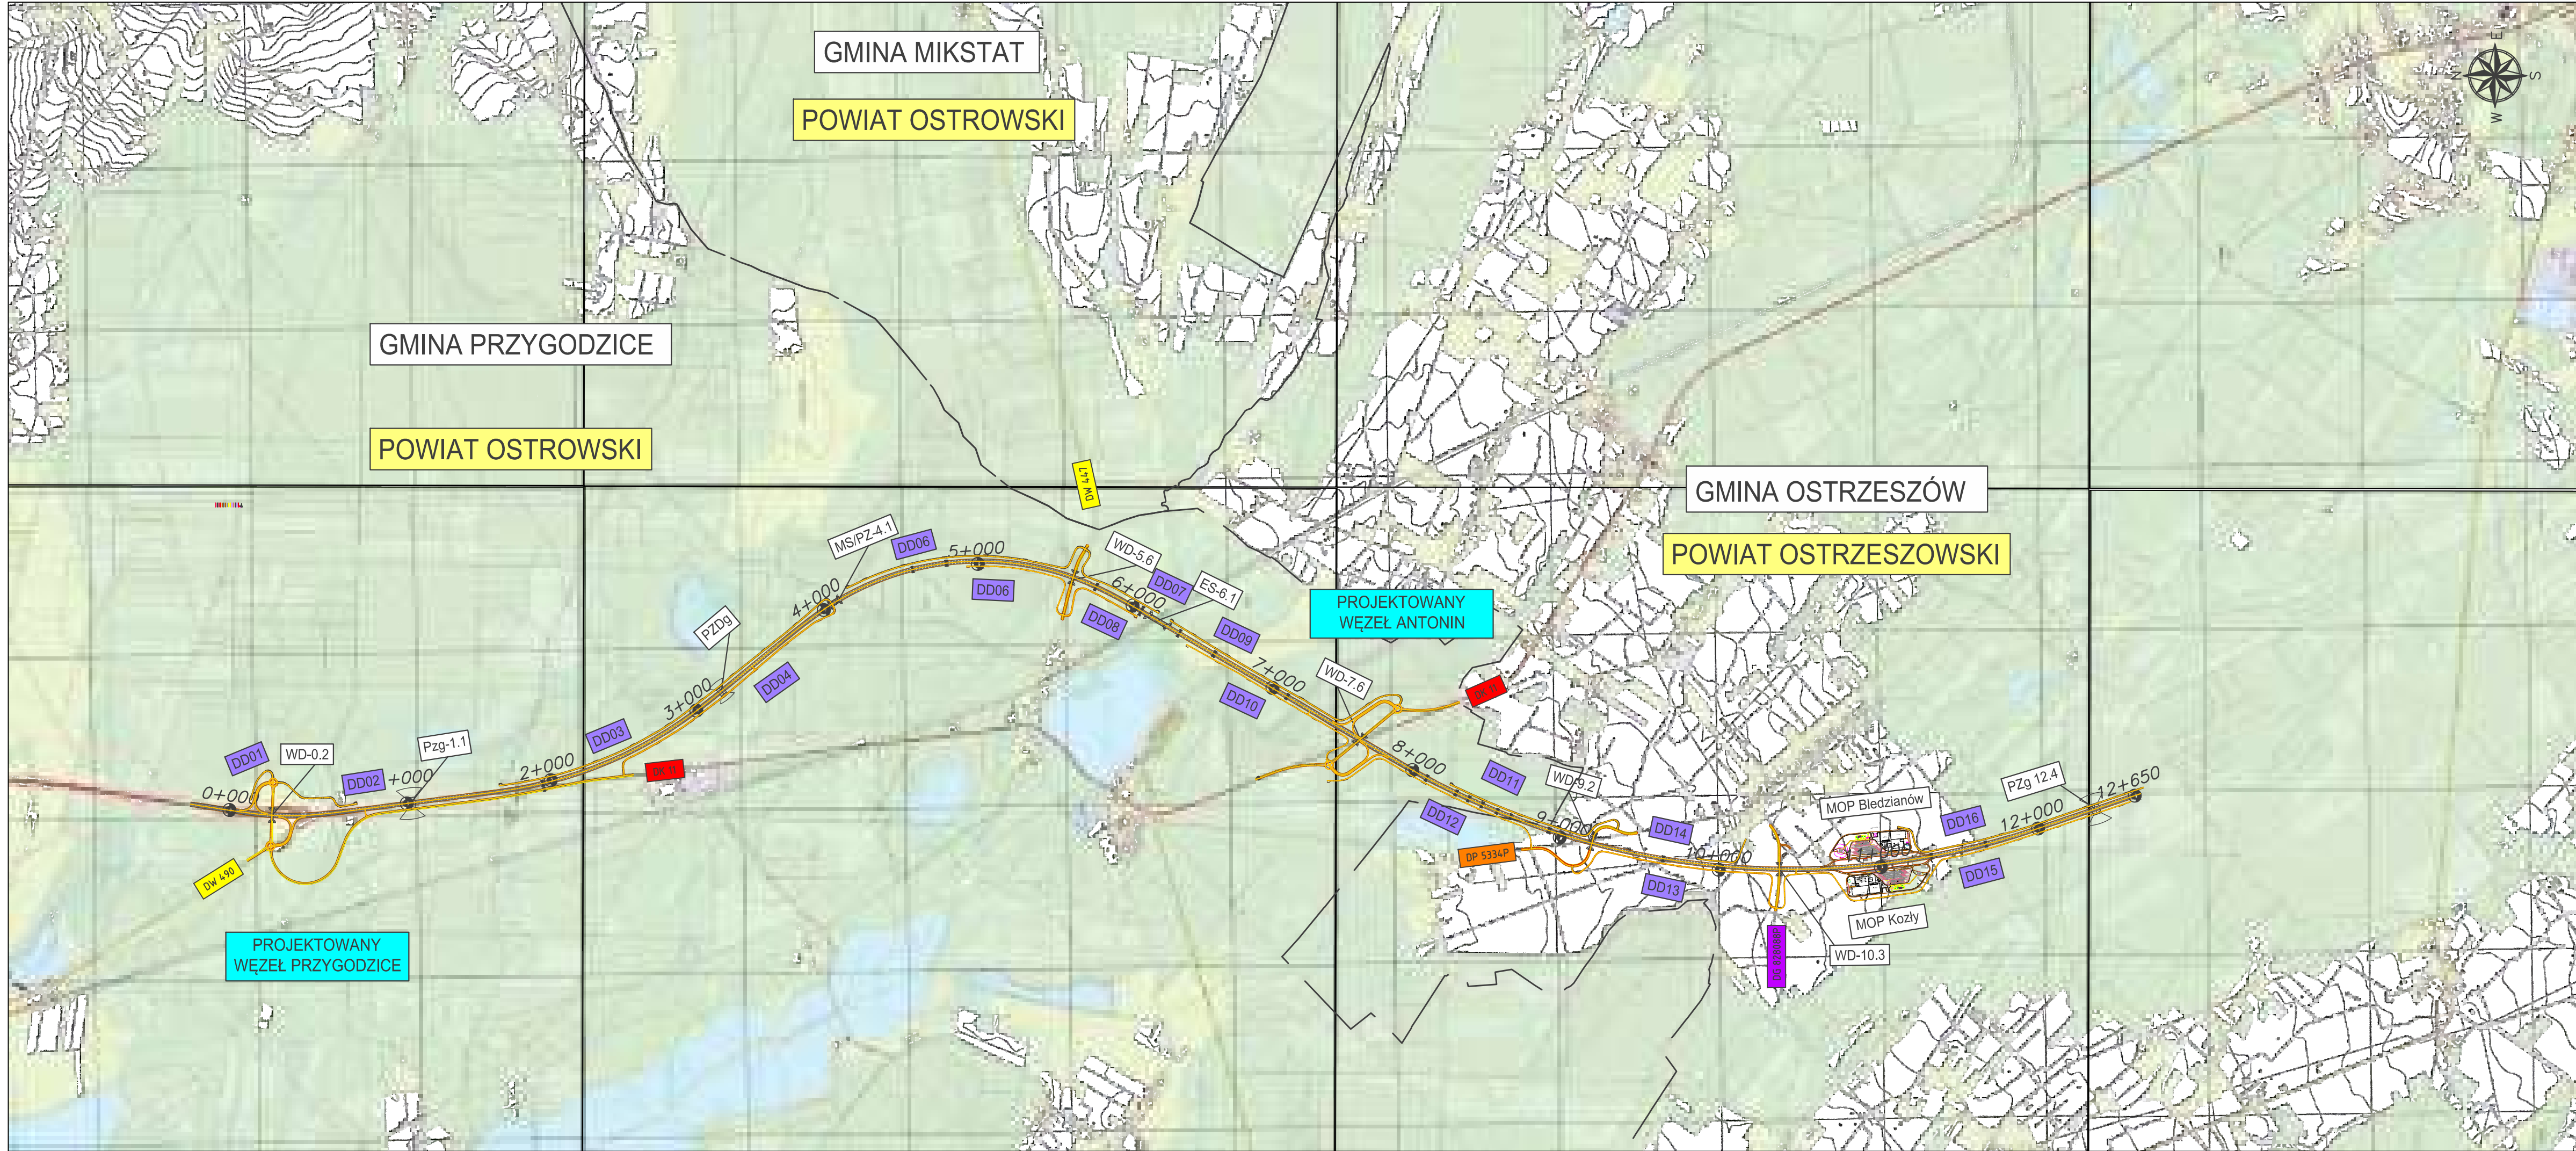

Wszelkie prawa autorskie zastrzeżone i prawnie chronione.
Przedruk materiałów w części lub całości możliwy tylko i wyłącznie za zgodą autora.

Jednostka projektowa:	WIA	WIA Sp. z o.o. www.wia.pl biuro@wia.pl	Siedziba Spółki: al. Rozdzińskiego 91 40-203 Katowice tel./fax +48 33 822 46 67	Biurowiec Oddział: ul. Kasprzowska 46 43-502 Czechowice Dziedzice tel./fax +48 33 822 46 67	Nr umowy:
-----------------------	------------	---	--	--	-----------

Inżynier Kontraktu:					
---------------------	--	--	--	--	--

Wykonawca:	MIRBUD S.A. www.mirbud.pl sekretnariat@mirbud.pl	MIRBUD S.A. ul. Unii Europejskiej 18, 96-100 Skierniewice
------------	---	--

Inwestor: Skarb Państwa Generalny Dyrektor Dróg Krajowych i Autostrad reprezentowany przez: Generalną Dyrekcję Dróg Krajowych i Autostrad z siedzibą w Poznaniu ul. Siemiradzkiego 5a 60-763 Poznań	Zamierzenie budowlane: „Zaprojektowanie i budowa drogi ekspresowej S11 Ostrów Wlkp. - Kępno; odcinek I węzeł Przygodzice (z węzłem) do węzła Ostrzeszów Północ (bez węzła)”
---	--

Przedmiot opracowania:	WSTĘPNY PROJEKT BUDOWLANY		
------------------------	---------------------------	--	--

Rodz. oprac.:	WPB	Nazwa rysunku:	Plan Orientacyjny	Nr rys.:
Branża:	-			1.1
Nr Tomu:	-			
Data:	08.2025 r.	Skala:	1:25 000	Rewizja:
			00	

Funkcja:	Tytuł, imię i nazwisko	Nr uprawnień	Specjalność	Podpis
Projektant:	mgr inż. Rafał DRASZCZYK	SLK/1477/POOD/06	drogowa	
Projektant:	mgr inż. Paweł TYMON	SLK/0722/PWBD/23	drogowa	
Projektant:	mgr inż. Damian PORDZIK	SLK/1765/PBD/25	drogowa	
Projektant:	mgr inż. Paweł STAFIN	PDK/0339/POOD/21	drogowa	
Opracowujący:	mgr inż. Jakub RYŃSKI		drogowa	
Opracowujący:	mgr inż. Paulina STĘCHŁY		drogowa	
Sprawdzający:	inż. Piotr WĘGLARZ	SLK/2265/POOD/08	drogowa	