


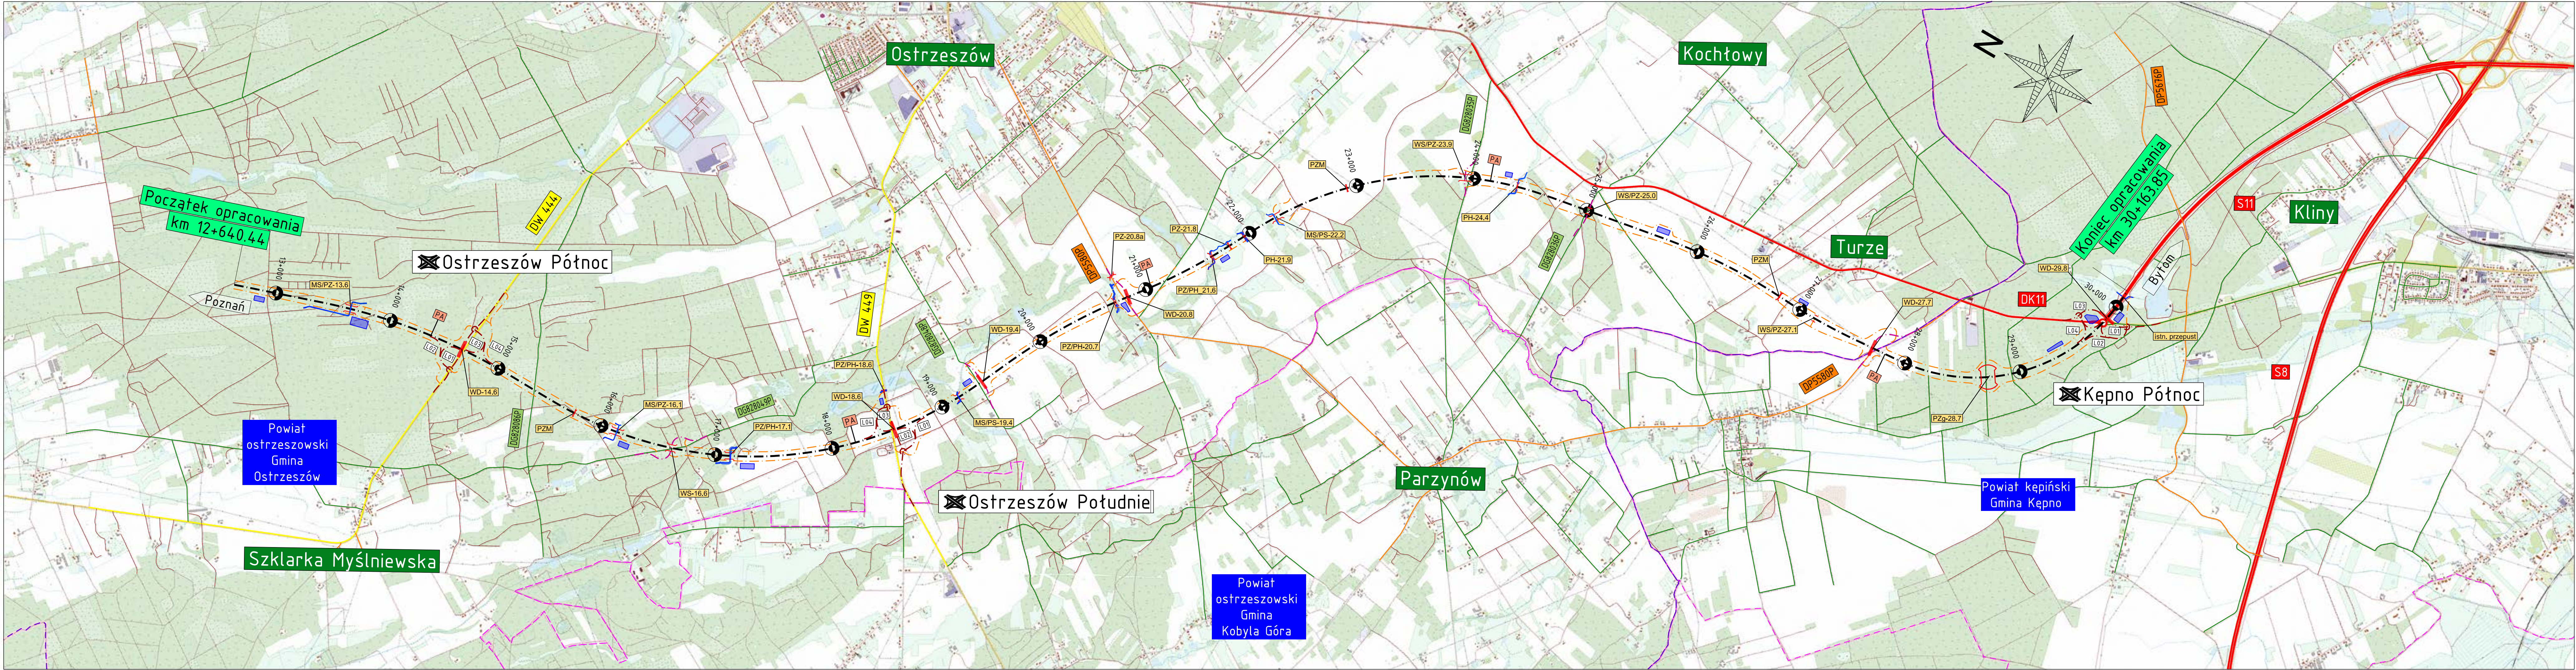

Legenda

Elementy projektowane:

oś S11

obiekt inżynierski

drogi wjazdowe

drogi poprzeczne

drogi dodatkowe

zbiorniki

projektowany węzeł

przejazd awaryjny

Elementy istniejące:

granice administracyjne powiatu

granice administracyjne gminy

drogi krajowe

drogi wojewódzkie

drogi powiatowe

drogi gminne

drogi inne

rowy

cieki

Investor:

Generalna Dyrekcja
Dróg Krajowych i Autostrad
Oddział w Poznaniu

Generalna Dyrekcja Dróg Krajowych i Autostrad
Oddział w Poznaniu
ul. Siemiradzkiego 5a, 60-763 Poznań

Wykonawca:

budimex

Budimex S.A.
ul. Siedmiogrodzka 9, 01-204, Warszawa
tel. + 22 623 60 00
fax +22 623 60 01
info@budimex.pl

Jendostka Projektowa:

Multiconsult
POLSKA

Multiconsult Polska sp. z o.o.
ul. Bonifraterska 17
00-203 Warszawa

Nazwa zamierzenia budowlanego:

Zaprojektowanie i budowa drogi ekspresowej S11 Ostrów Wlkp. - Kępno;
odcinek II Ostrzeszów Północ - węzeł Kępno Północ".

Nazwa obiektu budowlanego:

Droga ekspresowa S11 Ostrów Wlkp. - Kępno;
odcinek II węzeł Ostrzeszów Północ - węzeł Kępno Północ

Stadium:

Nazwa opracowania / TOM :

Projekt budowlany

ROBOCZY PROJEKT ARCHITEKTONICZNO-BUDOWLANY
TOM 2 - BRANŻA DROGOWA

Branża:

Tytuł rysunku:

drogowa

Plan orientacyjny

Funkcja	Imię i nazwisko	Specjalność	Nr uprawnień budowlanych	Podpis
Główny Projektant	mgr inż. Robert Kalinowski	Drogowa	MAZ/0513/PWBD/15	
Projektant	mgr inż. Rafał Paweł Kukawski	Drogowa	LUB/0015/P00D/14	
Projektant	mgr inż. Bartłomiej Korczak	Drogowa	MAZ/0751/PWBD/21	
Projektant	mgr inż. Arkadiusz Merchel	Konstr.-Bud	157/01/0L	
Projektant	mgr inż. Tomasz Nowakowski	Drogowa	SWK/0069/PWOD/09	
Sprawdzający	inż. Jerzy Stabik	Drogowa	MAZ/0395/P00D/06	
Opracowująca	mgr inż. Kamila Korczak	Drogowa		
Opracowująca	inż. Małgorzata Zielińska-Gasiorowska	Drogowa		
Opracowująca	inż. Karolina Godlewska	Drogowa		
Opracowująca	Karolina Sadurska	Drogowa		

Numer umowy:

001/2TXJ/0025

Data opracowania:

sierpień 2025

Skala:

1:20 000

Numer rysunku:

1.0

Revizja:

0